LEGENDA:

PISO VINÍLICO TIPO MANTA ERGUIDA (CINZA ESCURO)
COD A 913 (21020035)
COLEÇÃO CLASSIC - TARQUETT - CLASSIFICAÇÃO DE USO 43 - ESPESSURA 2mm - DIMENSÕES DA MANTA 2M X 23 METROS - EMBALAGEM 46m² - COM PROTEÇÃO SUPERFICIAL - RESISTÊNCIA A ABRASÃO - EN 660-2 CLASSE T - IDENTAÇÃO RESIDUAL MENOR OU IGUAL A 0,03mm

PISO VINÍLICO TIPO MANTA ERGUIDA (BEGE CLARO - ANTIGO CHAMOIS) COD A 691 (21020036)
COLEÇÃO CLASSIC - TARQUETT - CLASSIFICAÇÃO DE USO 43 - ESPESSURA 2mm - DIMENSÕES DA MANTA 2M X 23 METROS - EMBALAGEM 46m² - COM PROTEÇÃO SUPERFICIAL - RESISTÊNCIA A ABRASÃO - EN 660-2 CLASSE T - IDENTAÇÃO RESIDUAL MENOR OU IGUAL A 0,03mm

PISO CERÂMICO 45X45cm

SOLEIRA DE BASALTO POLIDO

DETALHE DO PISO VINÍLICO

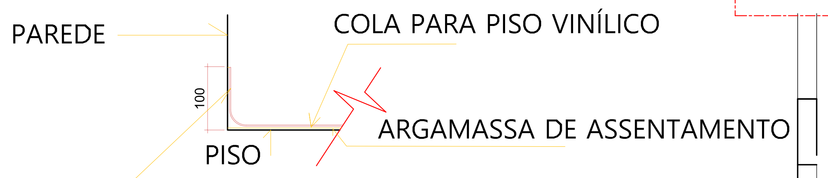

PISO VINÍLICO TIPO MANTA ERGUIDA NA PAREDE
10CM DE ALTURA

ÁREA A SER REFORMADA

ÁREA A SER REFORMADA

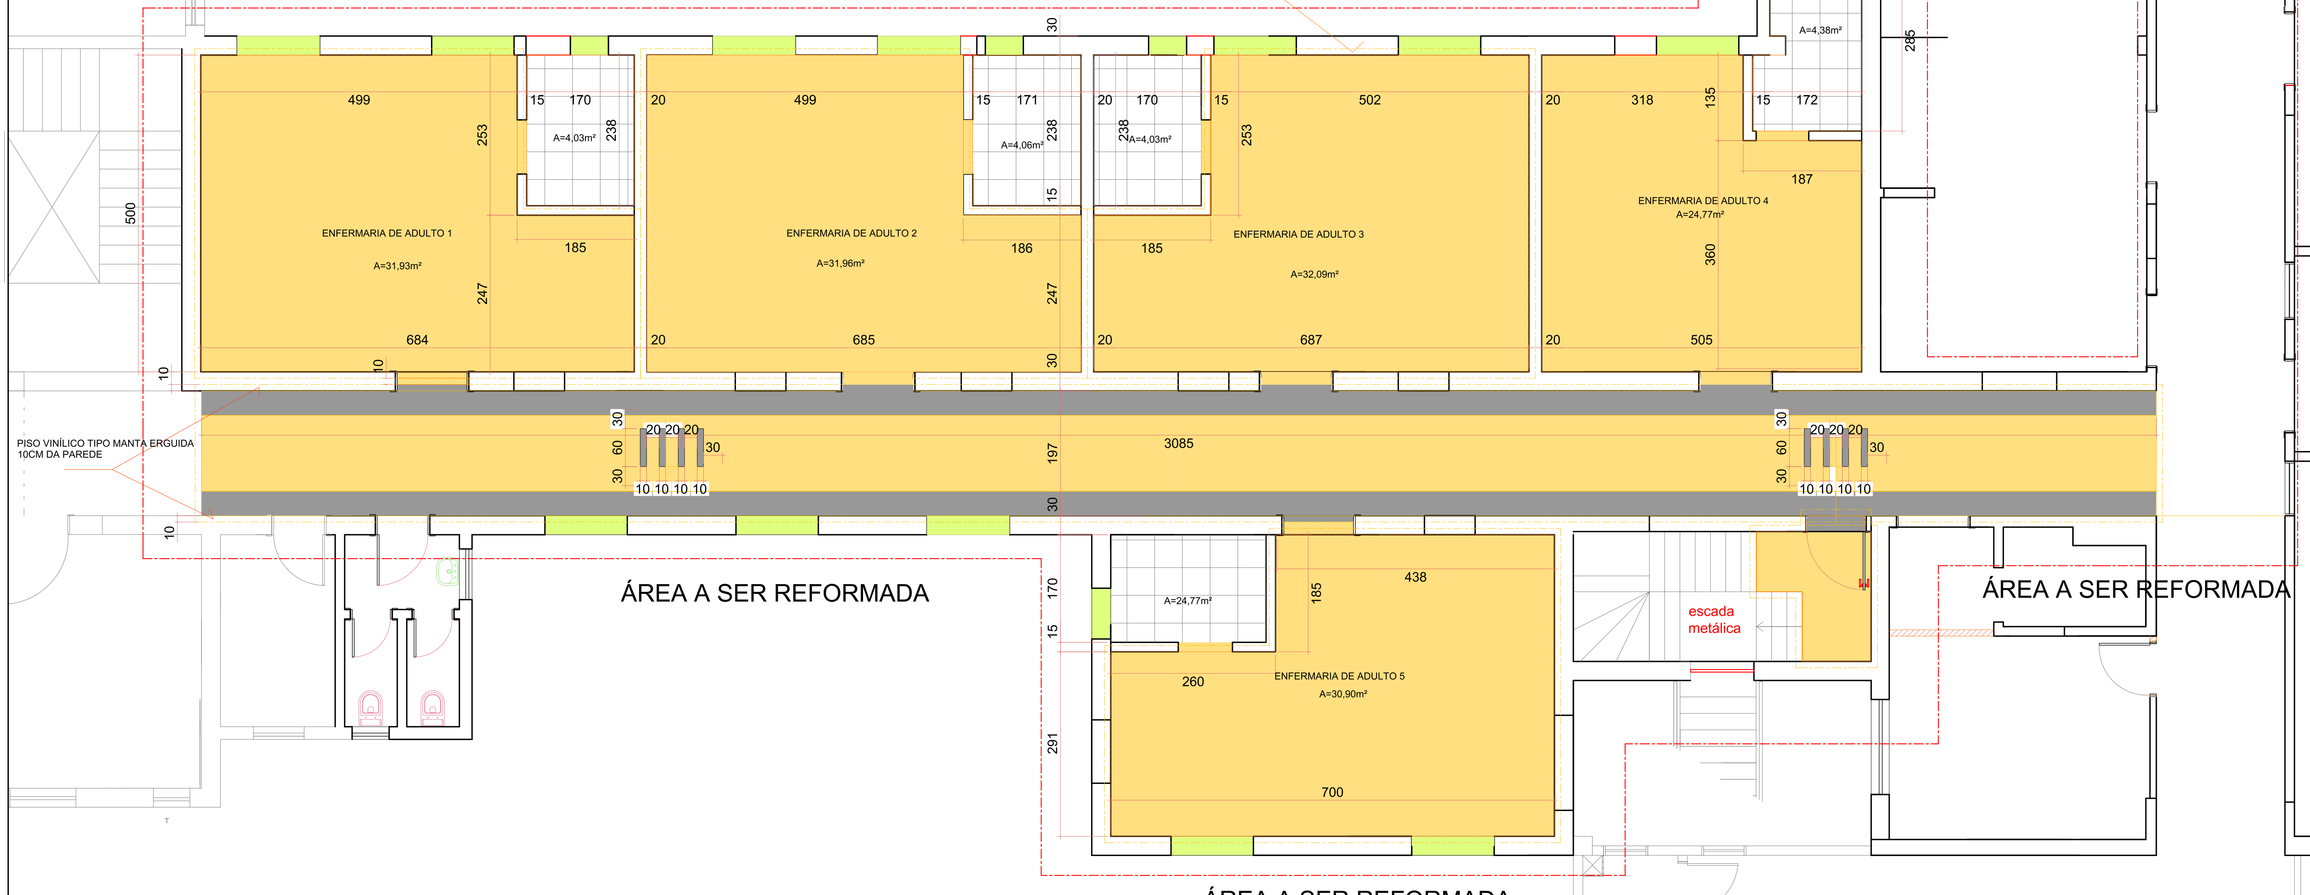

ÁREA A SER REFORMADA

ÁREA A SER REFORMADA

escada metálica

ÁREA A SER REFORMADA

ÁREA A SER REFORMADA

ÁREA A SER REFORMADA

PRANCHA: 08

Hospital Pompéia

OBRA: PROJETO ARQUITETURA HOSPITALAR
HOSPITAL NOSSA SENHORA DE POMPÉIA

LOCAL: AV. JÚLIO DE CASTILHOS, Nº 2163
BAIRRO CENTRO – CAXIAS DO SUL /RS

PROPRIETÁRIO:
PIO SODALÍCIO DAS DAMAS DE CARIDADE MANTENEDORAS DO HOSPITAL N.S° DE POMPÉIA
CNPJ: 88633227/0001-15

DISCRIMINAÇÃO:
PLANTA BAIXA DO PISO

ASSUNTO:
UNIDADE FUNCIONAL: 3 – INTERNAÇÃO
INTERNAÇÃO GERAL

PROJETO ARQUITETÔNICO:
MARCOS FABIANO SCHIO
ARQUITETO CAU Nº A 4567-9

ESCALA:	DATA:	ÁREA TOTAL:
1:75	06 ABRIL DE 2017	331,18m²