


CORTE AA
Esc: 1:50

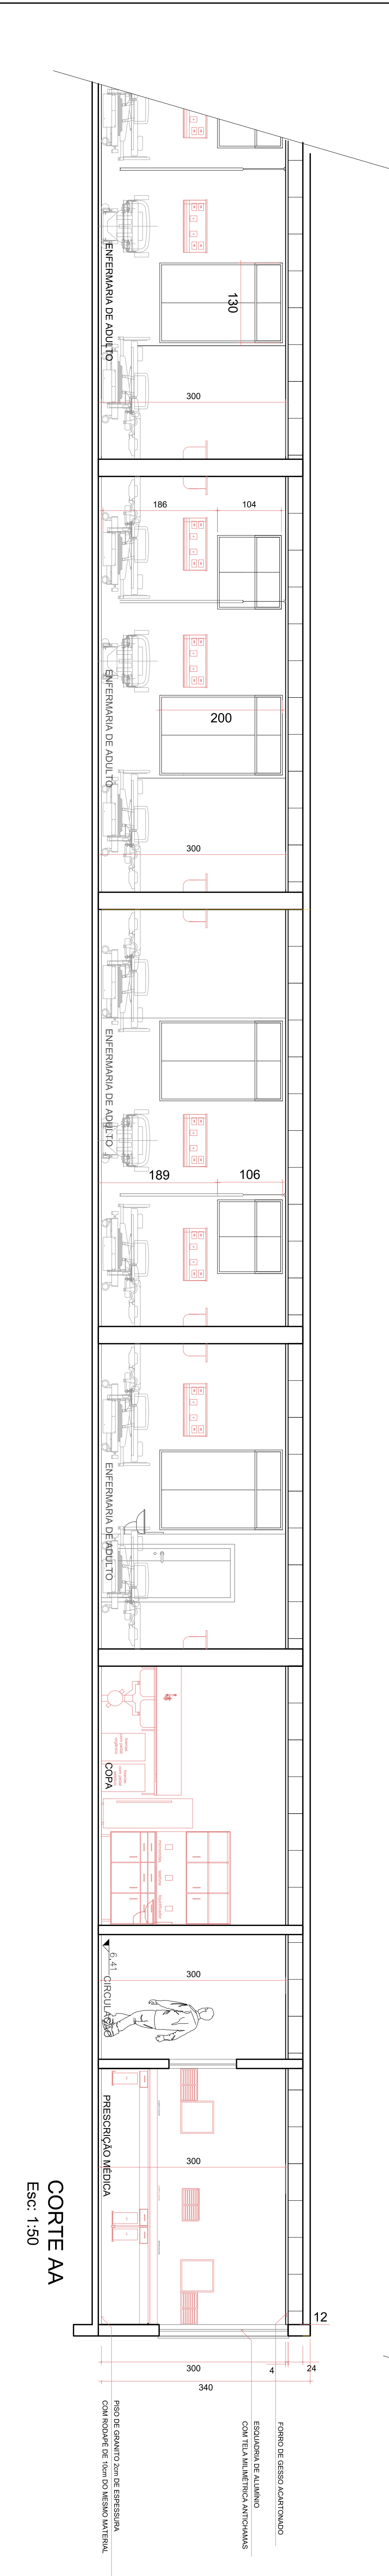

CORTE AA
Esc: 1:50

<p>PRANCHA</p> <h3>04</h3> <p>Hospital Pompeia</p>	
<p>OBRA: PROJETO ARQUITETÔNICO HOSPITALAR HOSPITAL NOSSA SENHORA DE POMPEIA LOCAL: AV. JÚLIO DE CASTILHOS, Nº 2183 BARRIO - CENTRO - CAMAS DO SUL - RS</p>	
<p>PROPOSTA: REFORMA DAS DISSERVAÇÔES DE CUIDADO DE MANUTENÇÔES DO HOSPITAL NOSSA DE POMPEIA, CNPJ Nº 08852277/000119</p>	
<p>DISCRIMINAÇÃO: CORTES AA</p>	
<p>ASSUNTO: UNIDADE FUNCIONAL - 3 SETOR 320 e 340</p>	
<p>PROJETO ARQUITETÔNICO: MARCOS FABIANO SCHIO ARQUITETO CAD: V. 4082919</p>	
ESCALA:	1:50
DATA:	01/04/2018
ÁREA:	692,36 m ²