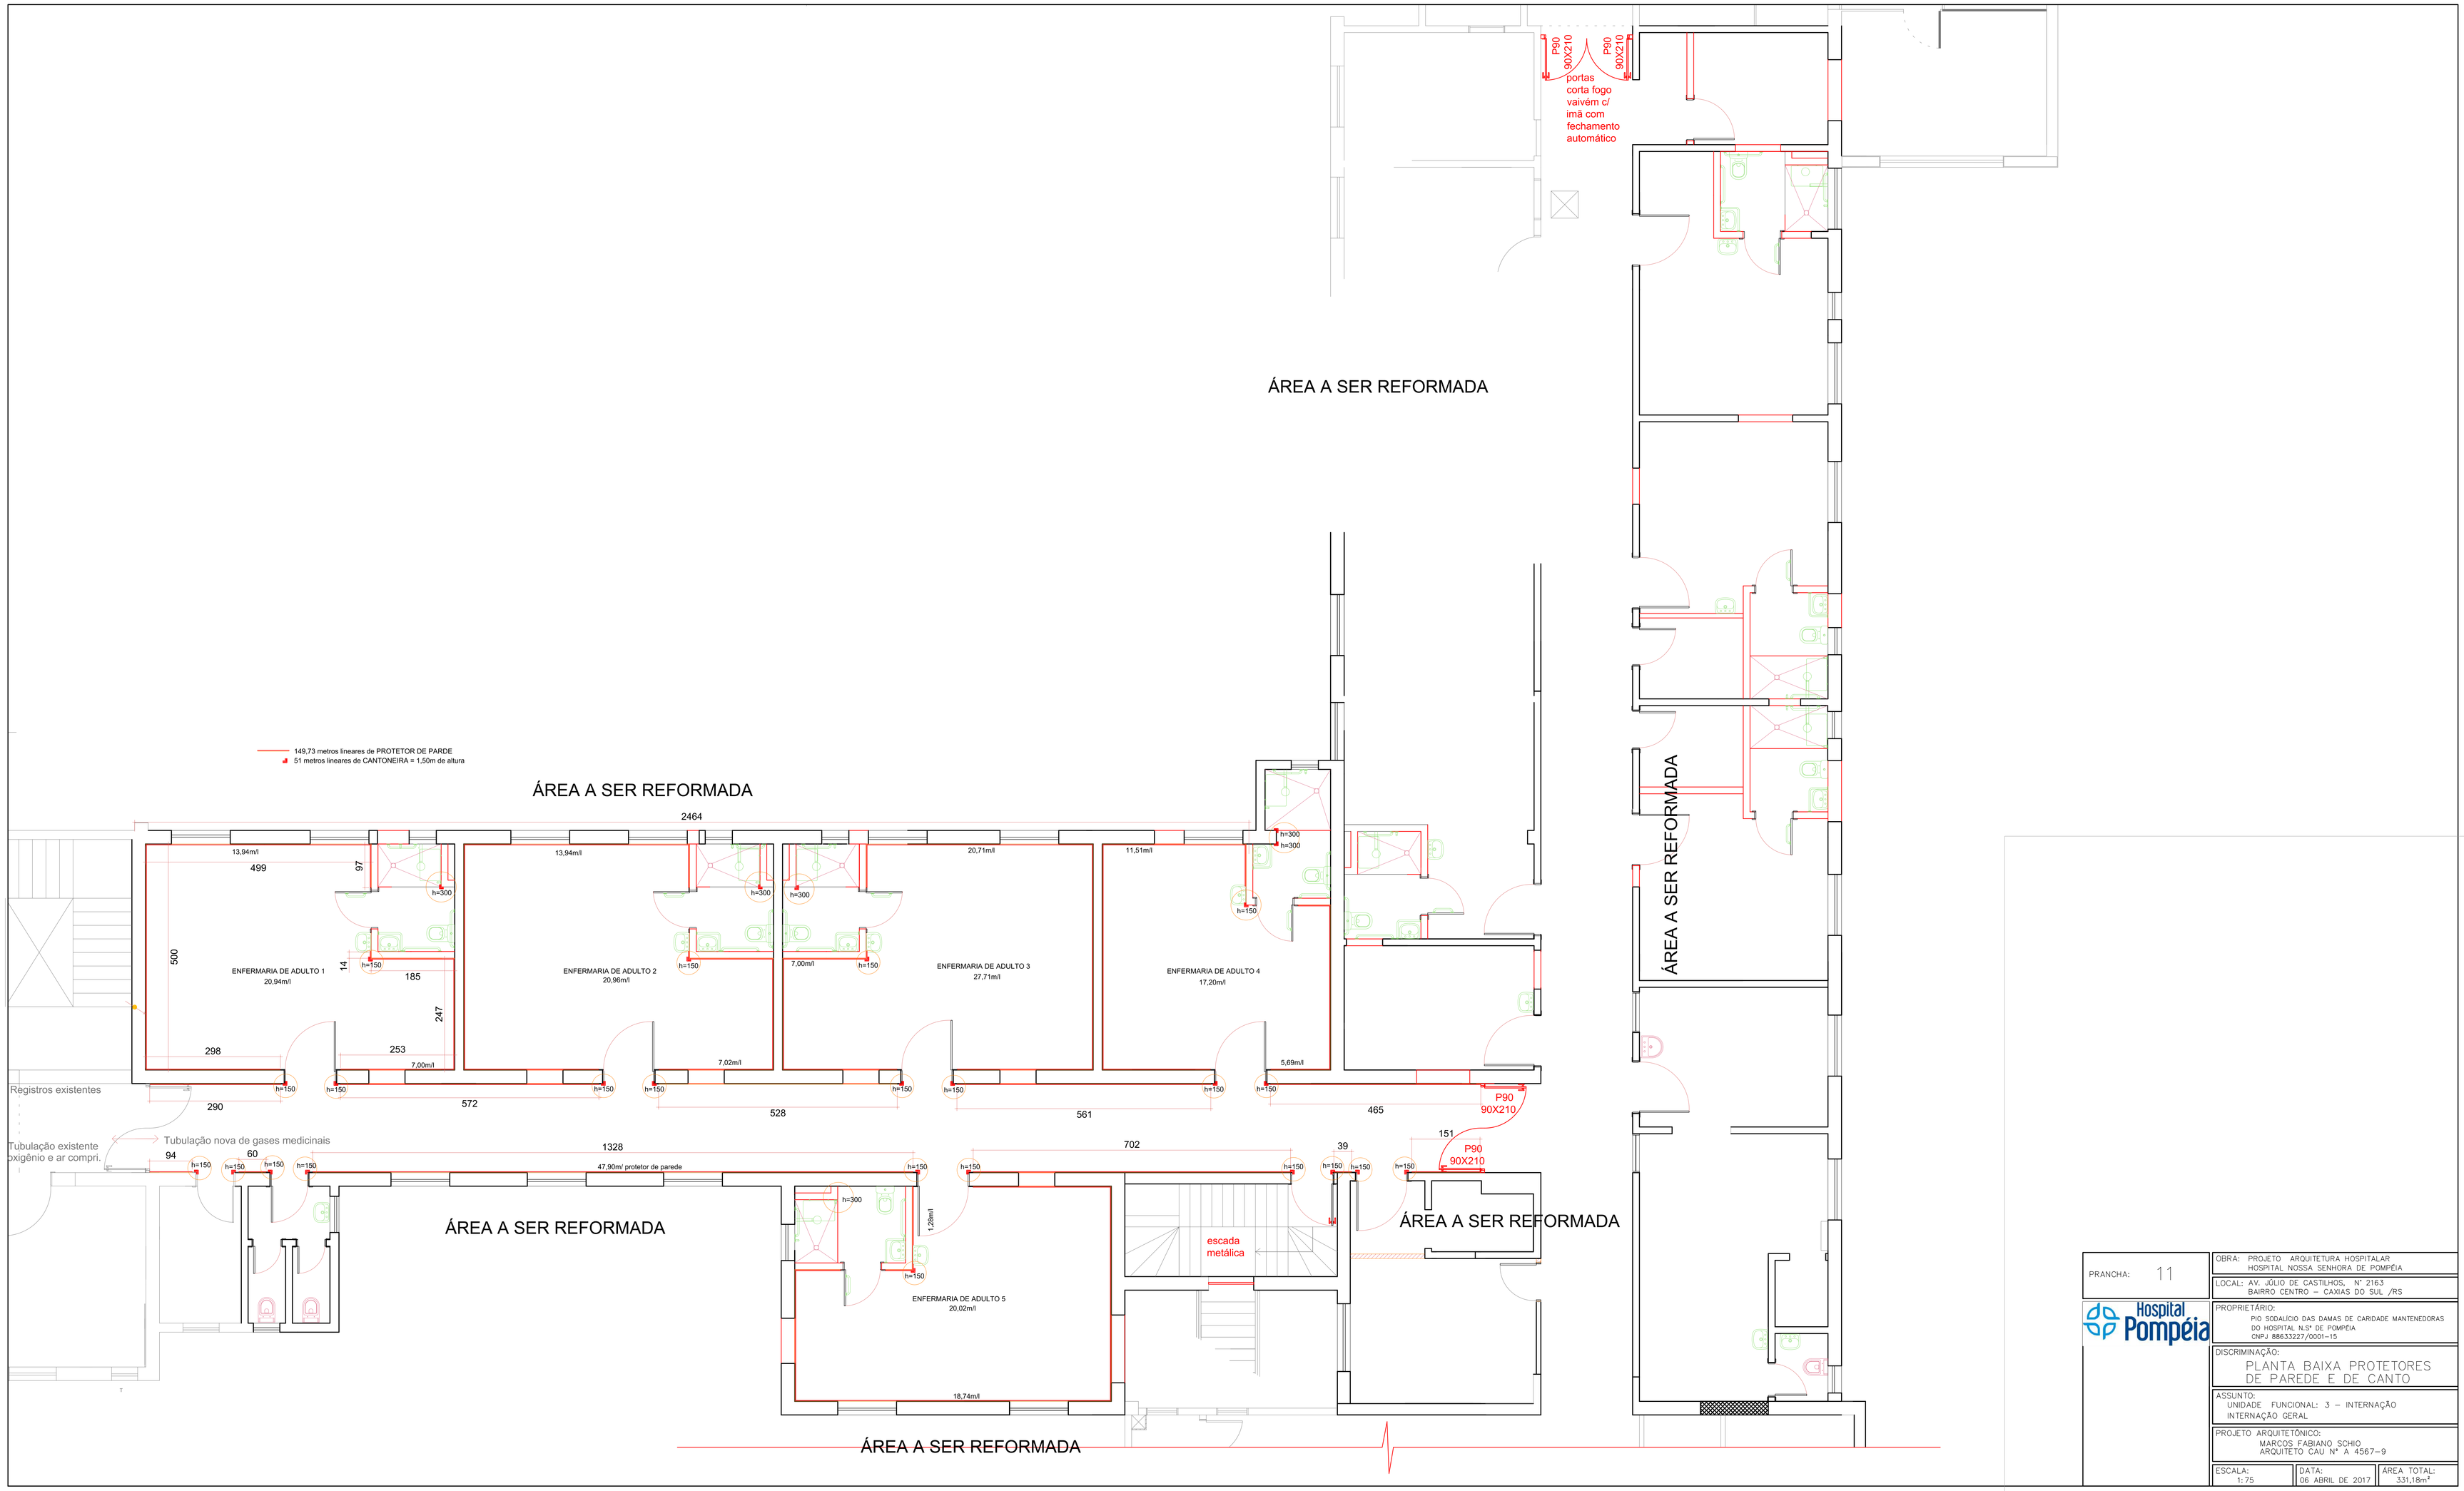

PRANCHA: 11

Hospital Pompéia

OBRA: PROJETO ARQUITETURA HOSPITALAR
HOSPITAL NOSSA SENHORA DE POMPÉIA

LOCAL: AV. JÚLIO DE CASTILHOS, Nº 2163
BAIRRO CENTRO – CAXIAS DO SUL /RS

PROPRIETÁRIO:
PIO SODALÍCIO DAS DAMAS DE CARIDADE MANTENEDORAS DO HOSPITAL N.Sª DE POMPÉIA
CNPJ 88633227/0001-15

DISCRIMINAÇÃO:
PLANTA BAIXA PROTETORES DE PAREDE E DE CANTO

ASSUNTO:
UNIDADE FUNCIONAL: 3 – INTERNAÇÃO
INTERNAÇÃO GERAL

PROJETO ARQUITETÔNICO:
MARCOS FABIANO SCHIO
ARQUITETO CAU Nº A 4567-9

ESCALA:	DATA:	ÁREA TOTAL:
1:75	06 ABRIL DE 2017	331,18m²